




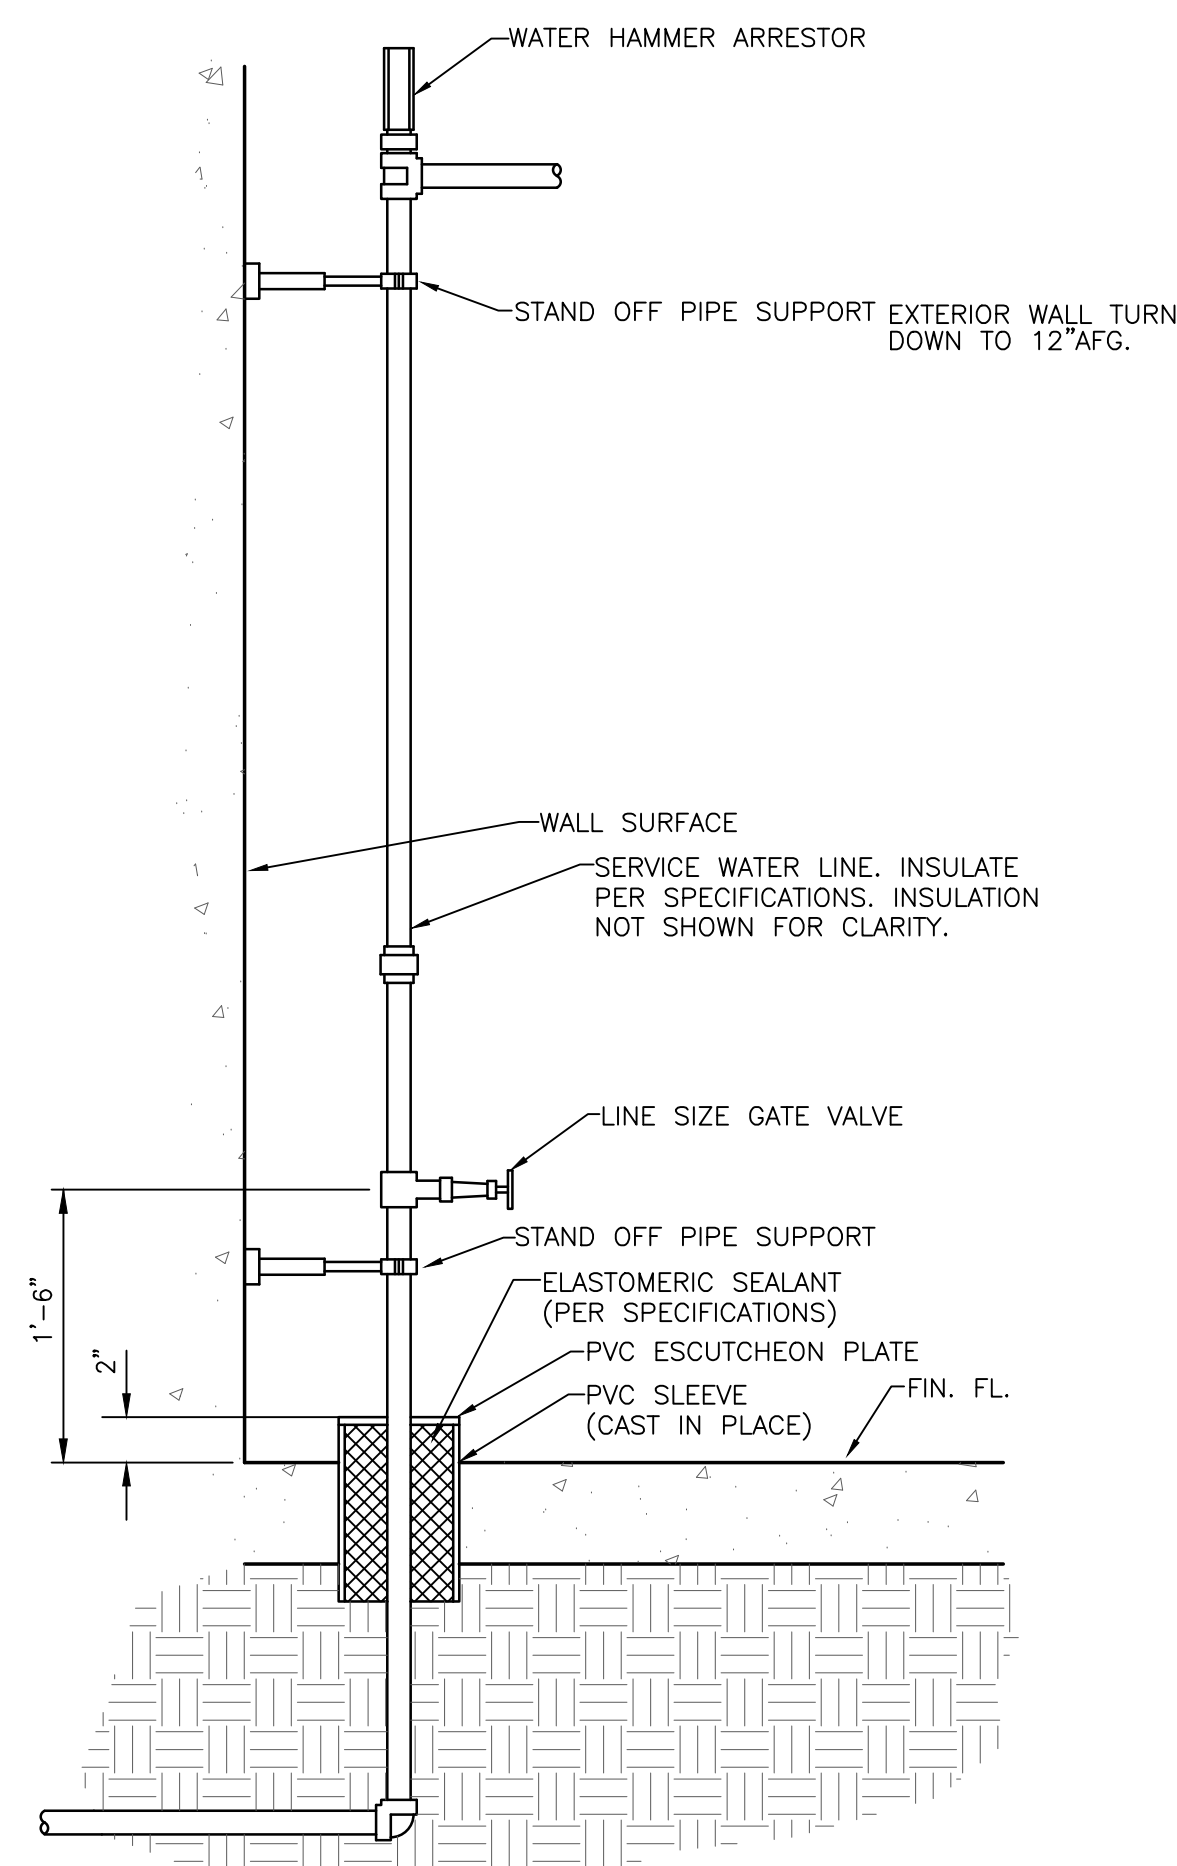


COLD WATER RISER DETAIL
SCALE: N.T.S.

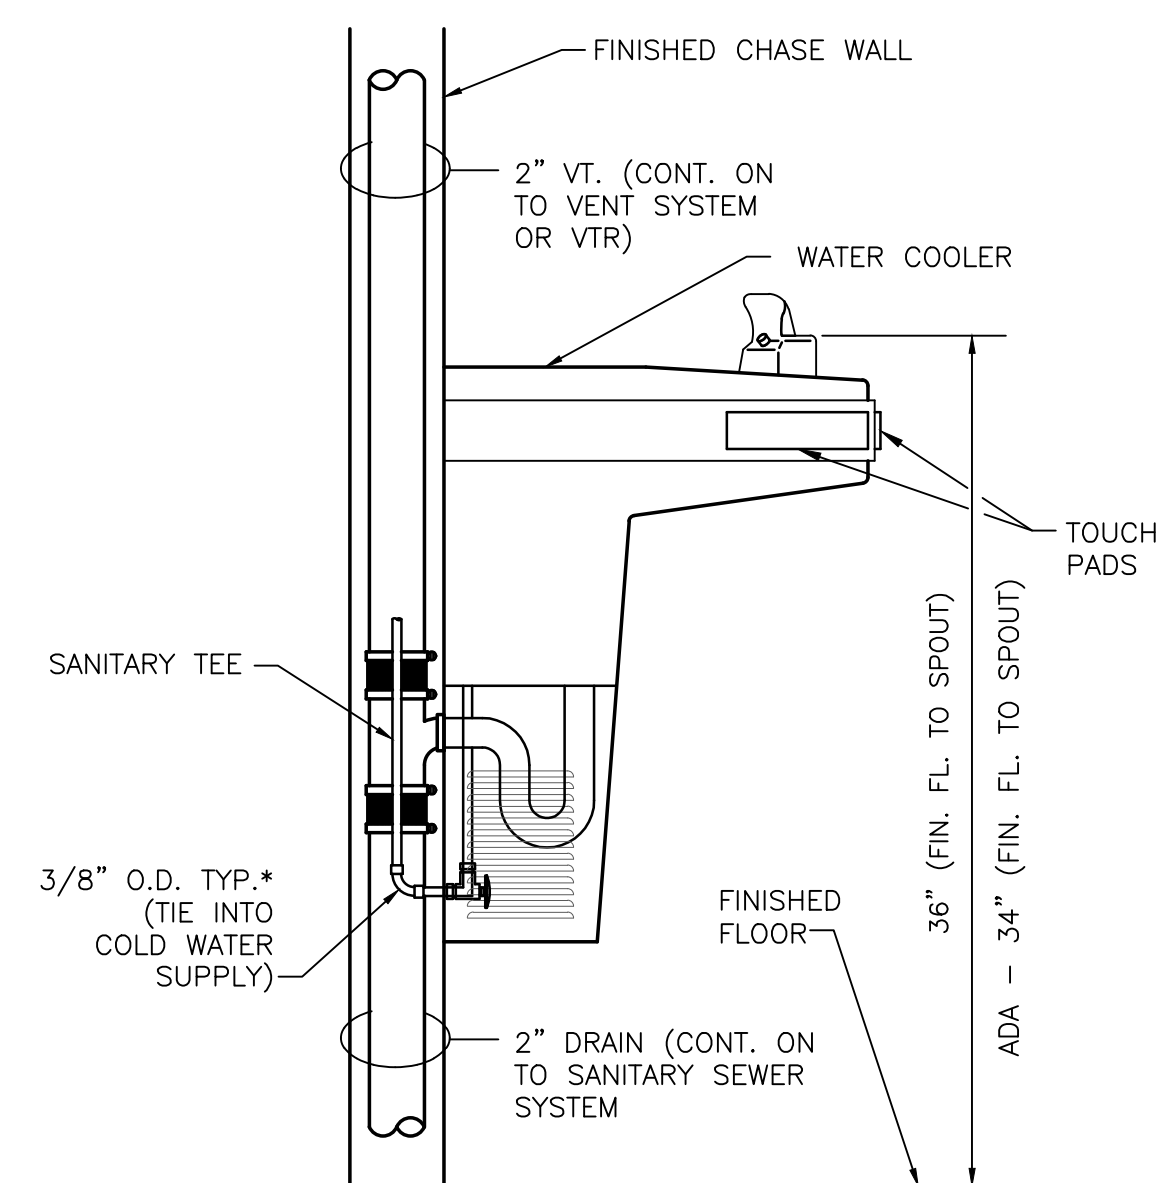

ELECTRIC WATER COOLER
SCALE: N.T.S.

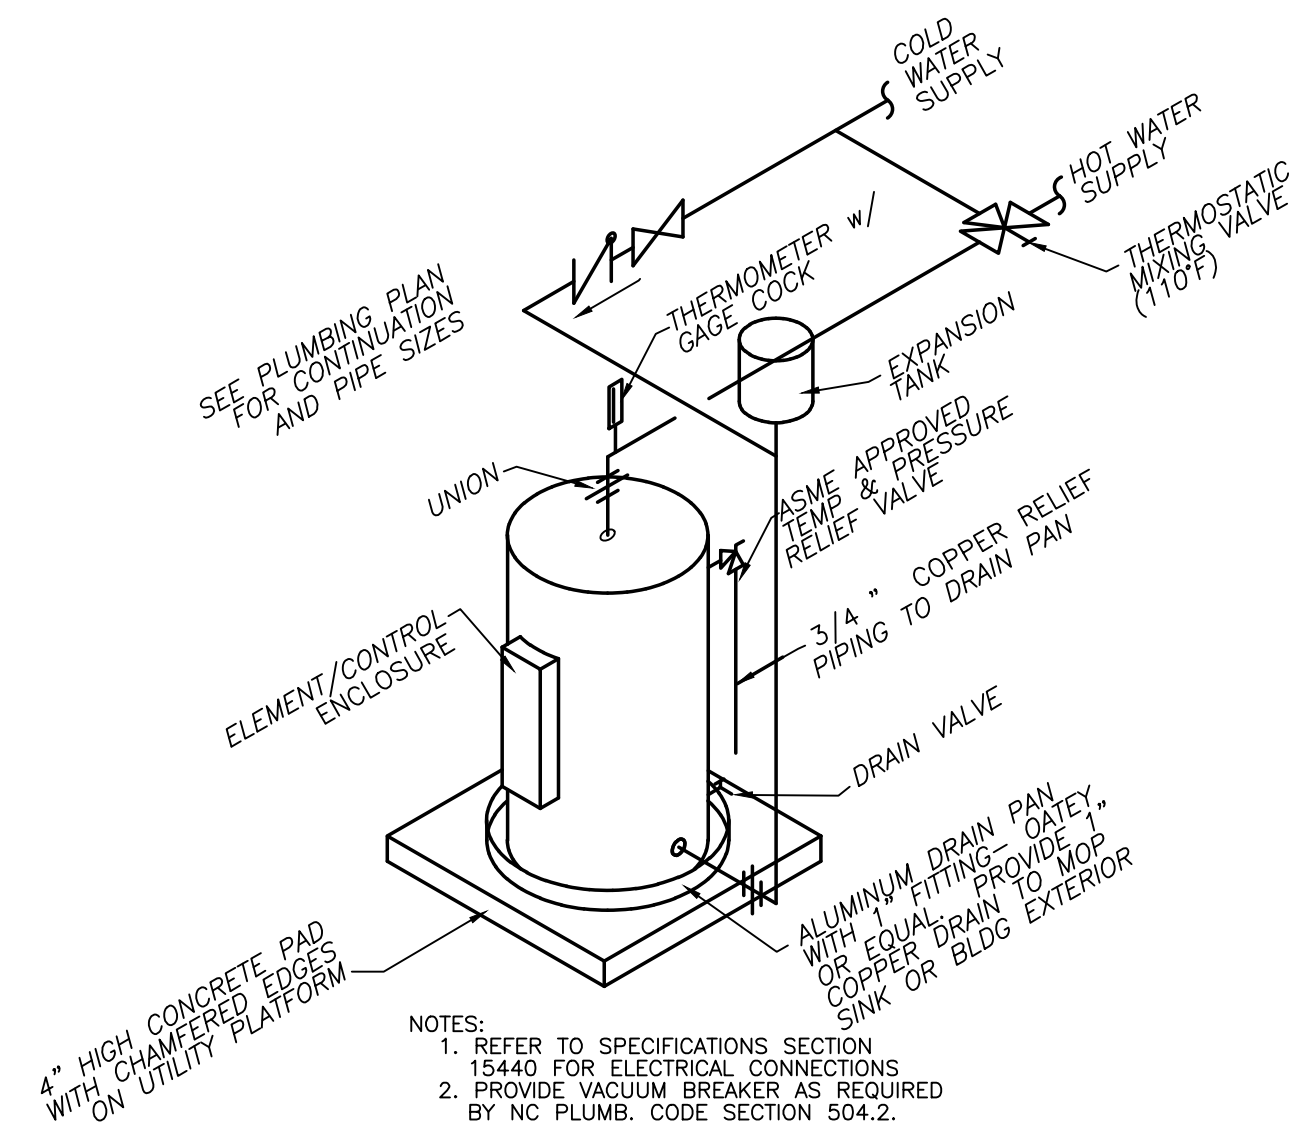

ELECTRIC WATER HEATER
SCALE: NTS

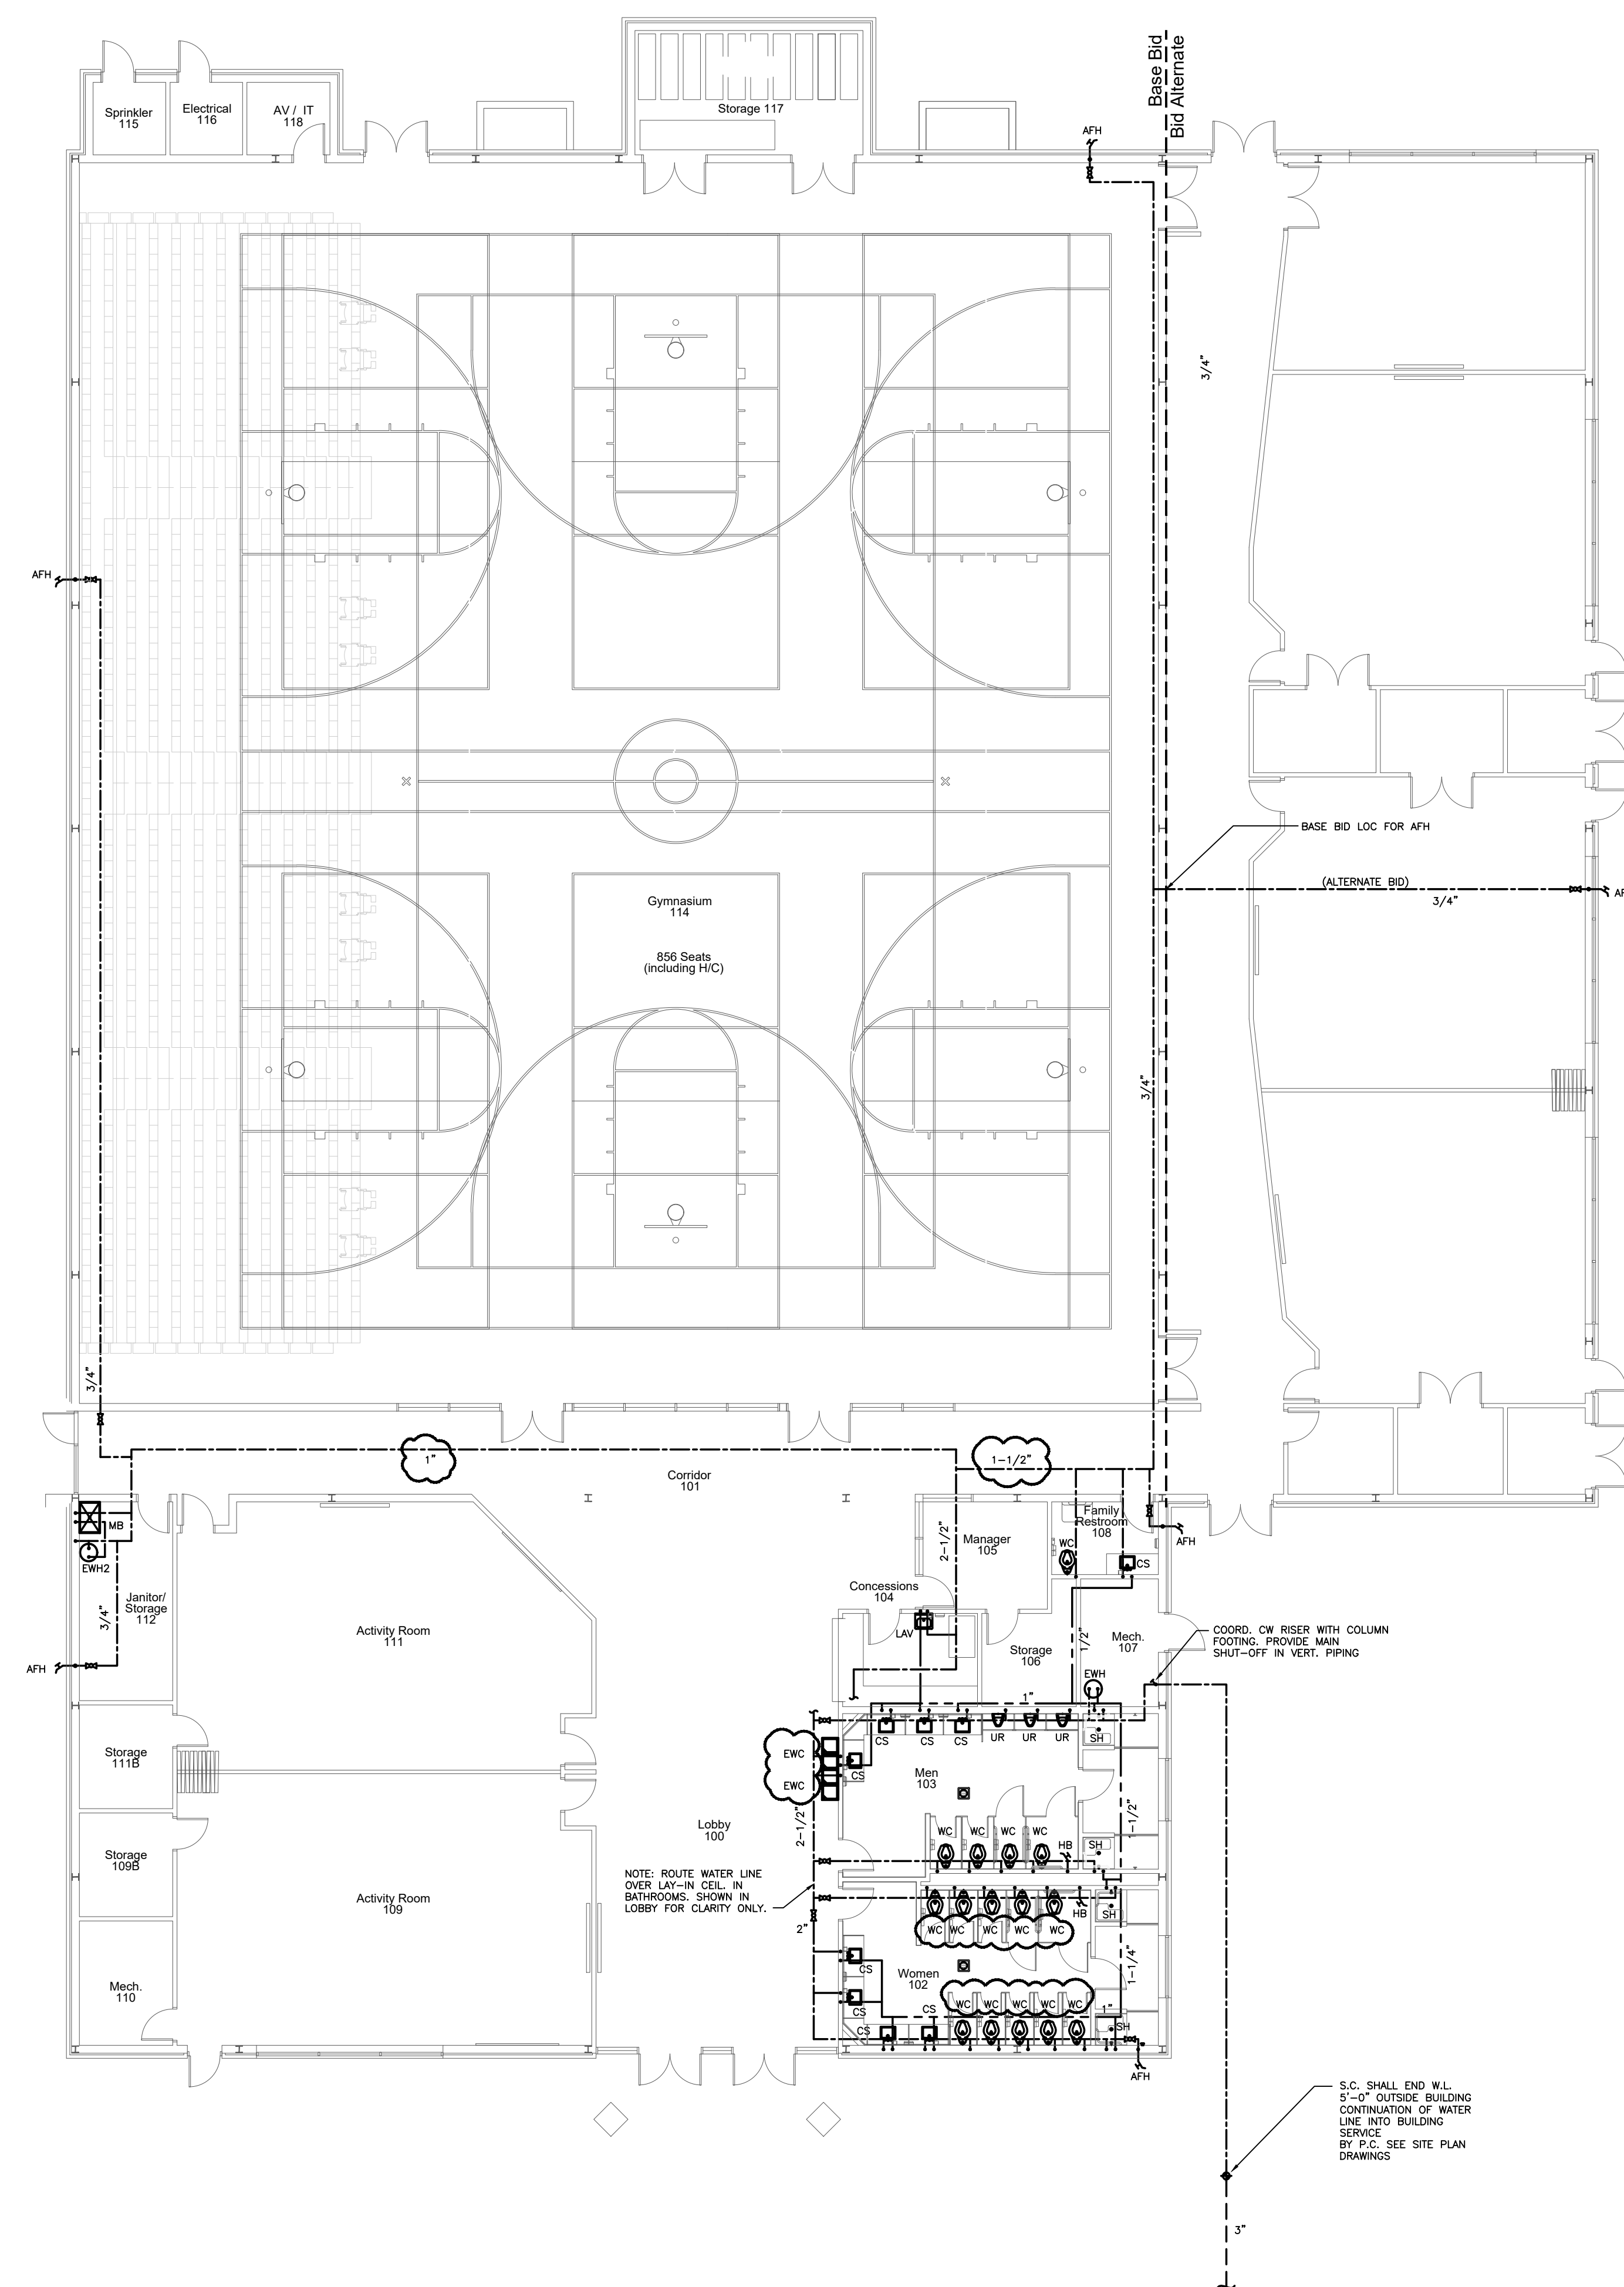

DOMESTIC WATER PLAN

SCALE: 3/32" = 1'-0"